



# KEUZESCHEMA - natuurvriendelijke oevers


## 1. Is er een aanzienlijke hoeveelheid ruimte beschikbaar langs of in de watergang?

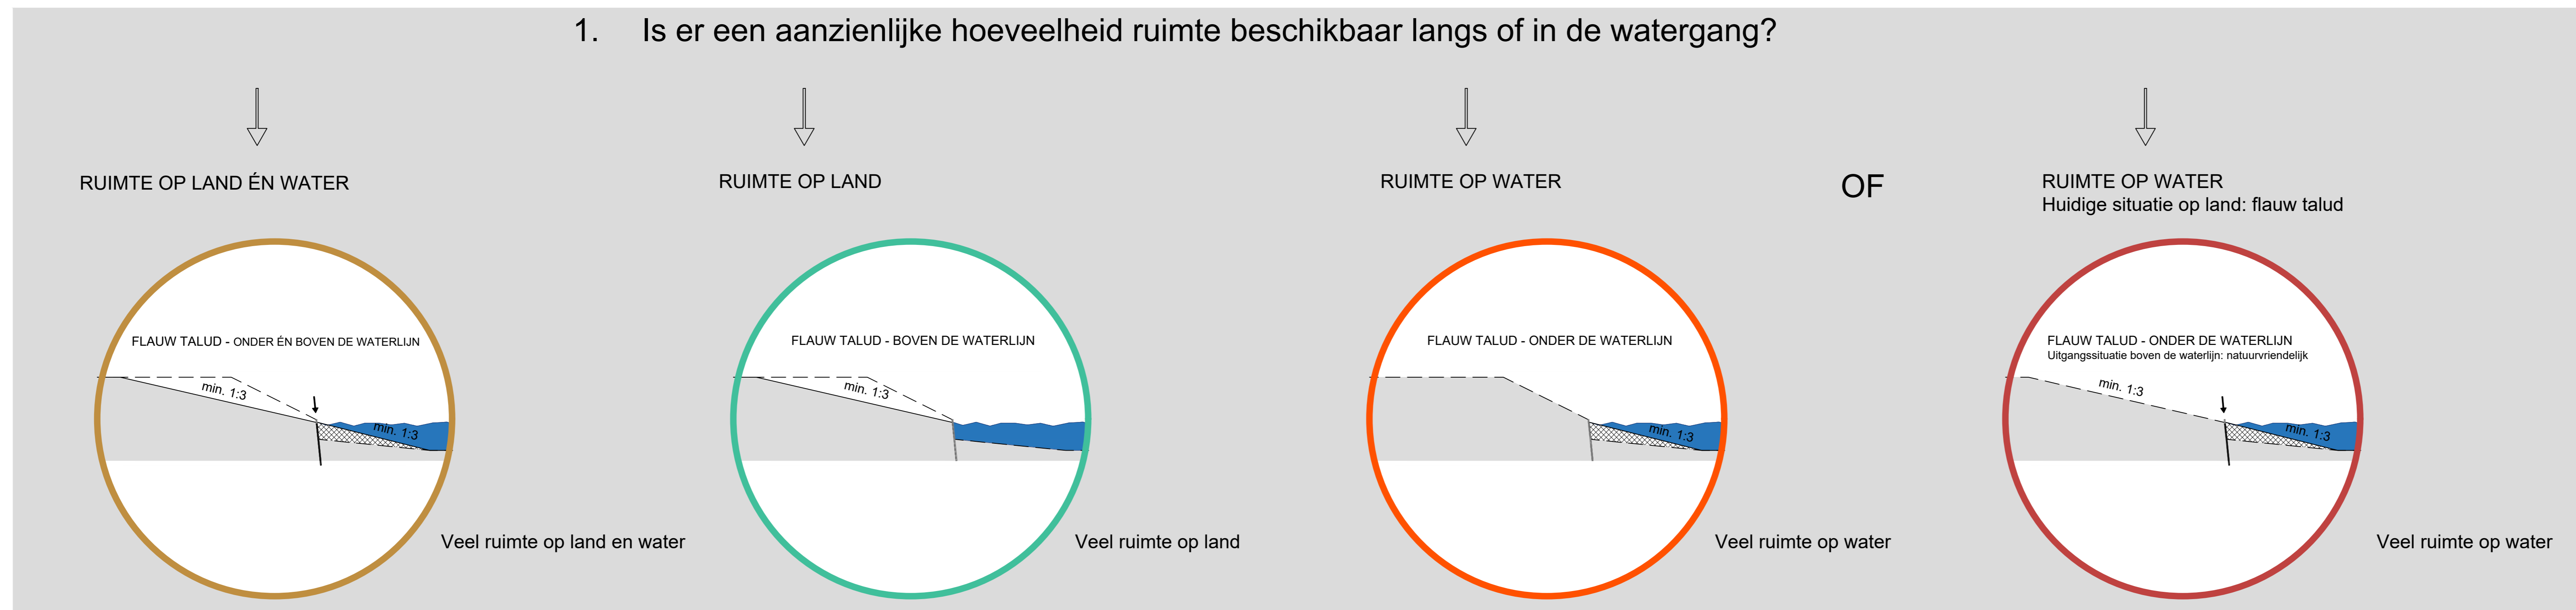

## 2. Is er een geringe hoeveelheid ruimte beschikbaar langs of in de watergang?

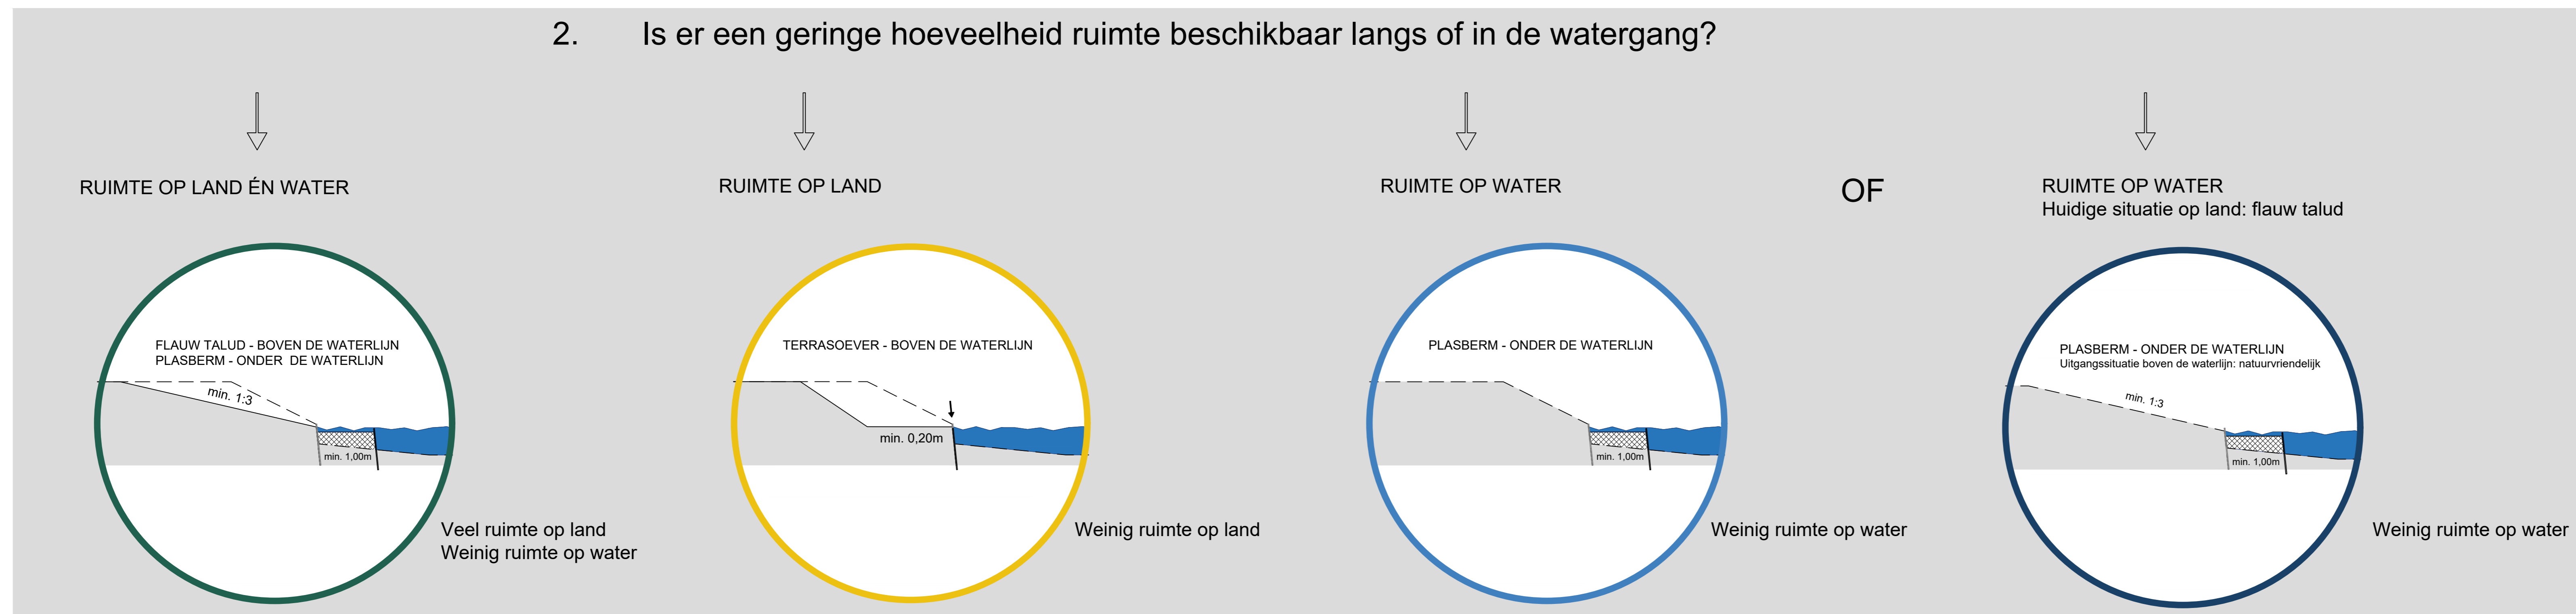

## 3. Is er een kans om een speciale identiteit te vormen?

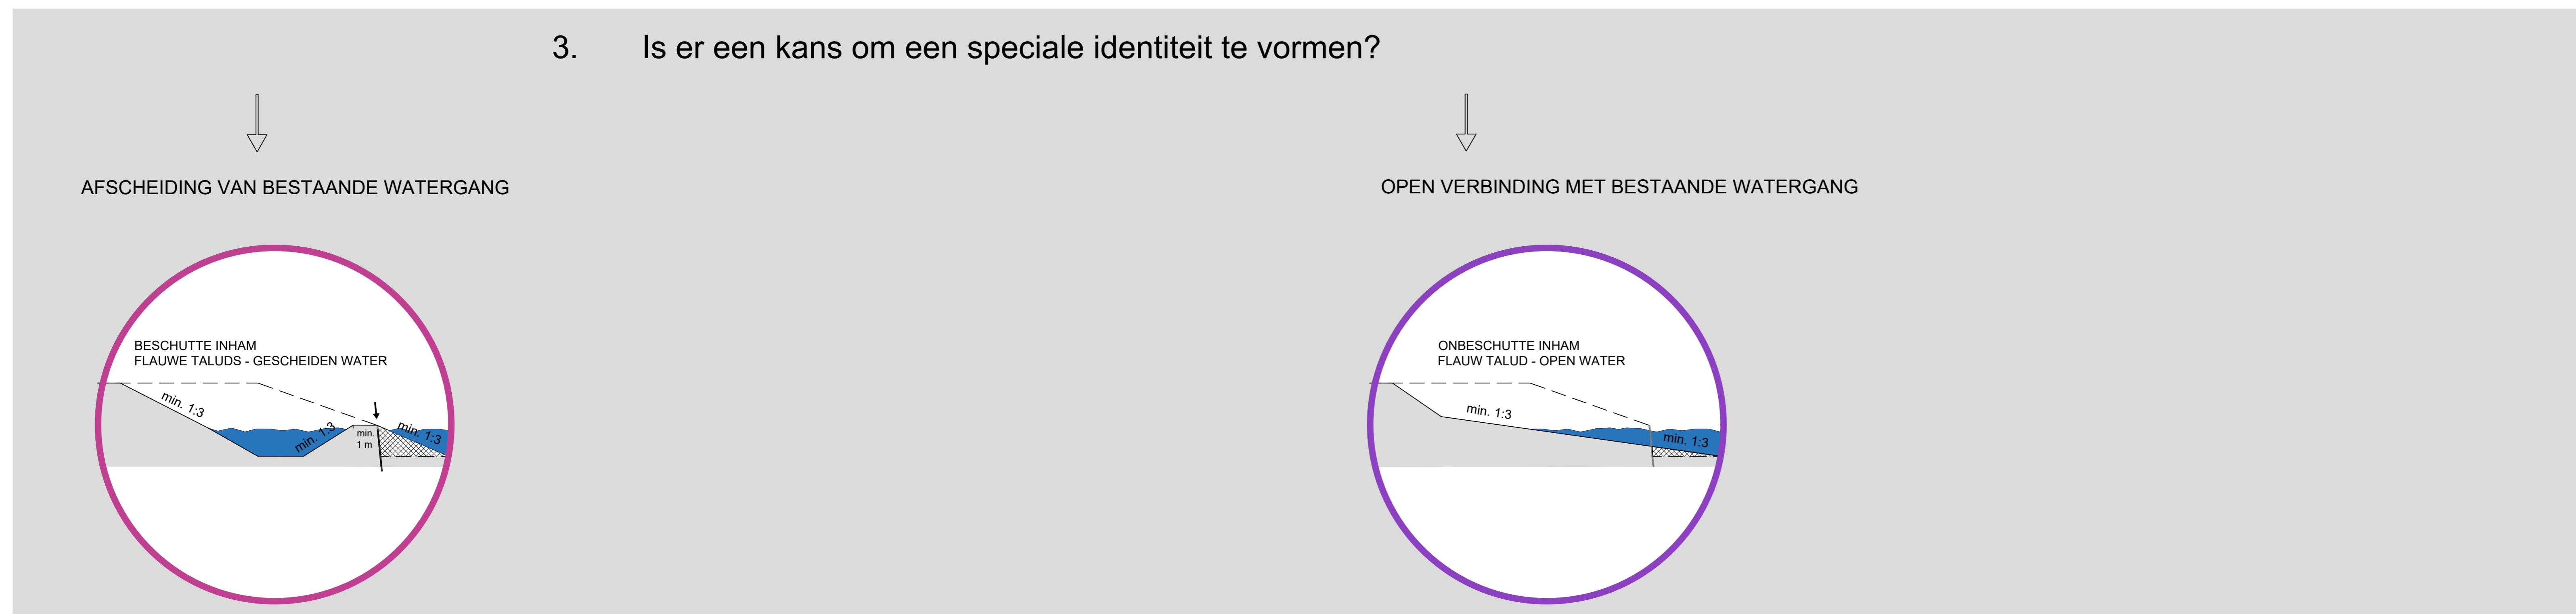

LEGENDA

- Bestaand talud
- Nieuw talud
- Grond aanvullen
- Waterpeil
- Bestaande beschoeping
- Nieuwe beschoeping

**DGGROEP**  
 INGENIEURS VOOR DE BUITENRUIMTE

Heeriklaan 10  
 3446 AX Woerden  
 tel: 0172 21 34 60  
 email: info@dgggroep.nl  
 internet: www.dgggroep.nl

OPDRACHTGEVER:  
**Gemeente Zoetermeer**

OPPER: Natuurvriendelijke oevers Zoetermeer  
 ONDERWERP: Schetsontwerp, keuzeschema

WERKNUMMER: 299-015  
 SCHAL: 1:500  
 FORMAAT: A0

TEKENNUMMER:  
**299-015 01-KS**

Get.	Datum	Omschrijving	Contr.	Get.	Datum	Omschrijving	Contr.
A	07-07-2021	Concept	GG	-	-	-	-
B	14-07-2021	Concept	GG	-	-	-	-
C	-	-	-	-	-	-	-
D	-	-	-	-	-	-	-
E	-	-	-	-	-	-	-

© 2021 Zoetermeer299\_015 natuurvriendelijke oevers/Contract 299-015-00-NVD Zoetermeer-015.dwg